


PODÉLNÝ PROFIL
-VODNÍ PLOCHA ŠUTRÁKY
M 1:250/100

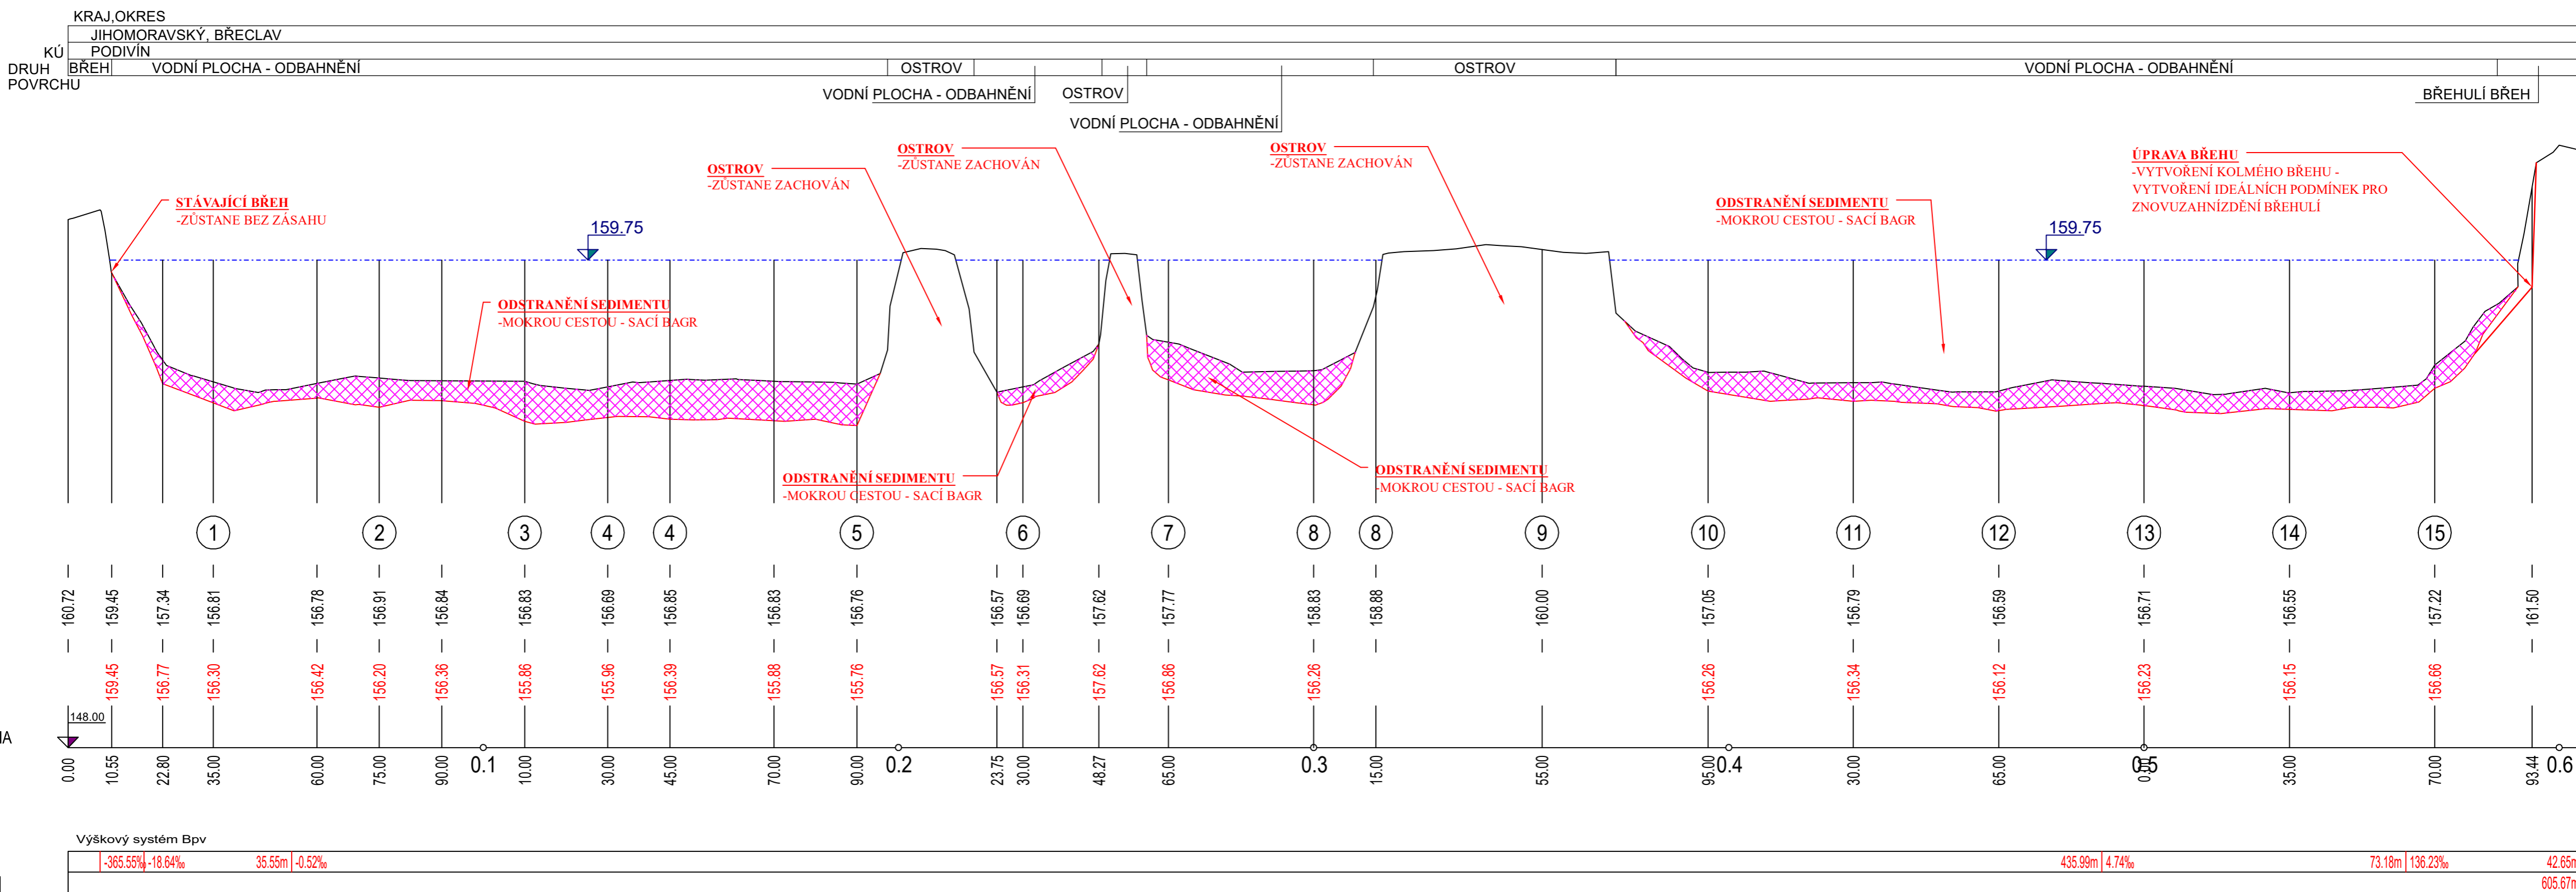


LEGENDA:

— PŮVODNÍ STAV
— NÁVRHOVÝ STAV

— PŘEDPOKLÁDANÁ HLADINA

■ NÁNOS SEDIMENTU

SOUŘADNÝ SYSTÉM: S - JTSK
VÝŠKOVÝ SYSTÉM: BPV

KAT. ÚZEMÍ:	PODIVÍN	
OKRES:	BŘECLAV	
KRAJ:	JIHOMORAVSKÝ	
INVESTOR:	MĚSTO PODIVÍN	Kpt. Nálepků 2332, Pardubice, 530 02 Projektová a investiční činnost
AKCE:	Revitalizace vodní plochy Šutráky, k.ú. Podivín	PROJEKTANT: ING. BALÁŽOVIC VED. PROJEKTANT: ING. ŠIROKÝ STUPEŇ PD: DŮR+DSP MĚŘÍTKO: 1:500/100 DATUM: 09/2023
OBSAH:	PODÉLNÝ PROFIL-ZÁTOPA	PŘÍLOHA Č.: D.2.1